

12_07_"BELLEVUE CASTELNAU" WOHNBEBAUUNG



Auftragnehmer: Architektur Plan A
Freier Architekt Daniel Stüber
54292 Trier

Auftraggeber: GfB Backnang
Kuchengrund 10
71522 Backnang


Gebäudeart: 42 Wohneinheiten
barrierefrei

Leistungsphasen: I-IV + V als Folgeauftrag
Oberbauleitung

Kosten KG 300-400: 9.600.000 € Netto

NF: 98 m²

Ausführungszeitraum: 07-2017 bis 01-2019

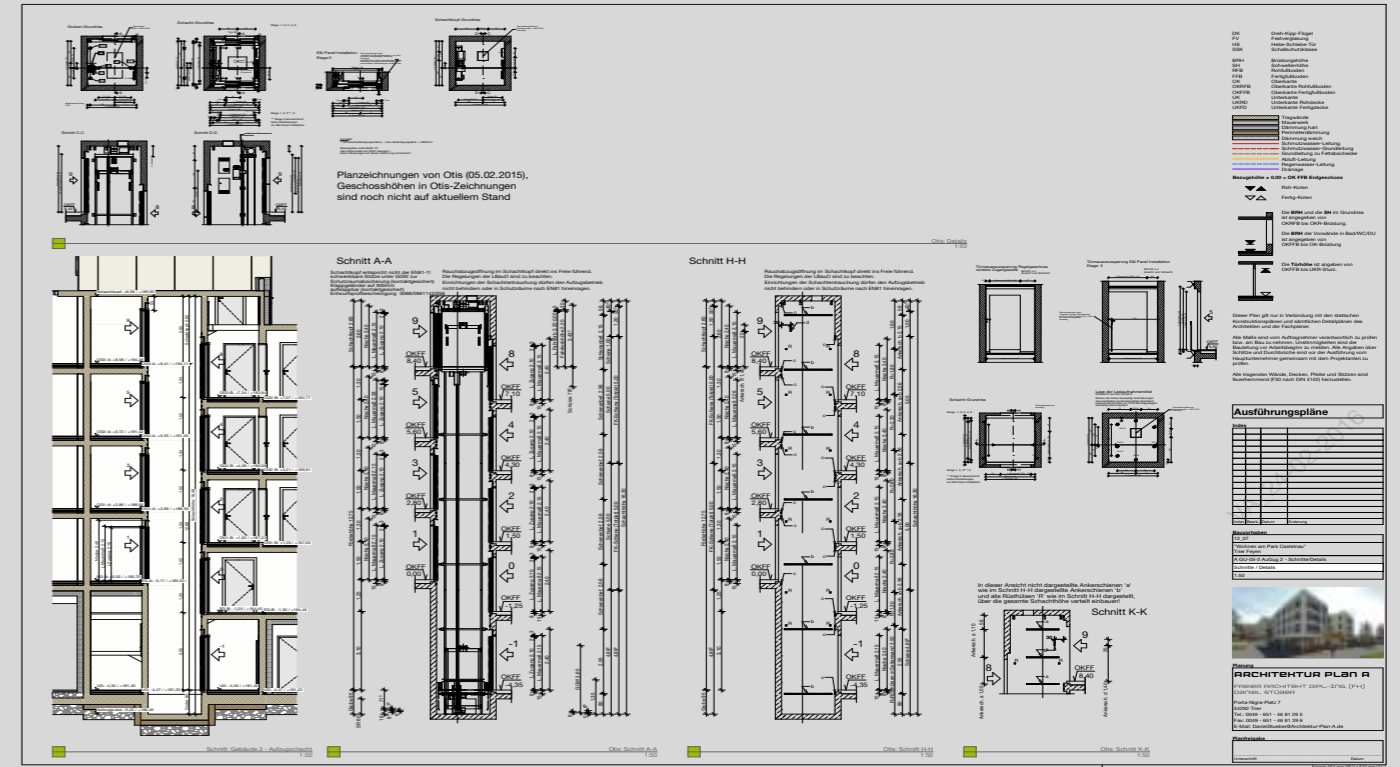


Ausführungsplanung von Aufzugsanlagen zur barrierefreien Erschließung

Die Wohnanlage „Bellevue Castelnaud“ wurde trotz der schwierigen Hanglage komplett barrierefrei geplant und umgesetzt.

Alle Ebenen des Split-Level-Baus, von der Tiefgarage aufwärts werden durch die Aufzugsanlage erschlossen. Sämtliche Wohnungen und die dazugehörigen Terrassen sind barrierefrei geplant und ausgeführt, was hinsichtlich der geltenden Abdichtungsnormen und der Flachdachrichtlinie eine besondere Sorgfalt erforderte.

In jedem Gebäude ist die entsprechende Anzahl der Behindertengerechten Wohnungen umgesetzt.

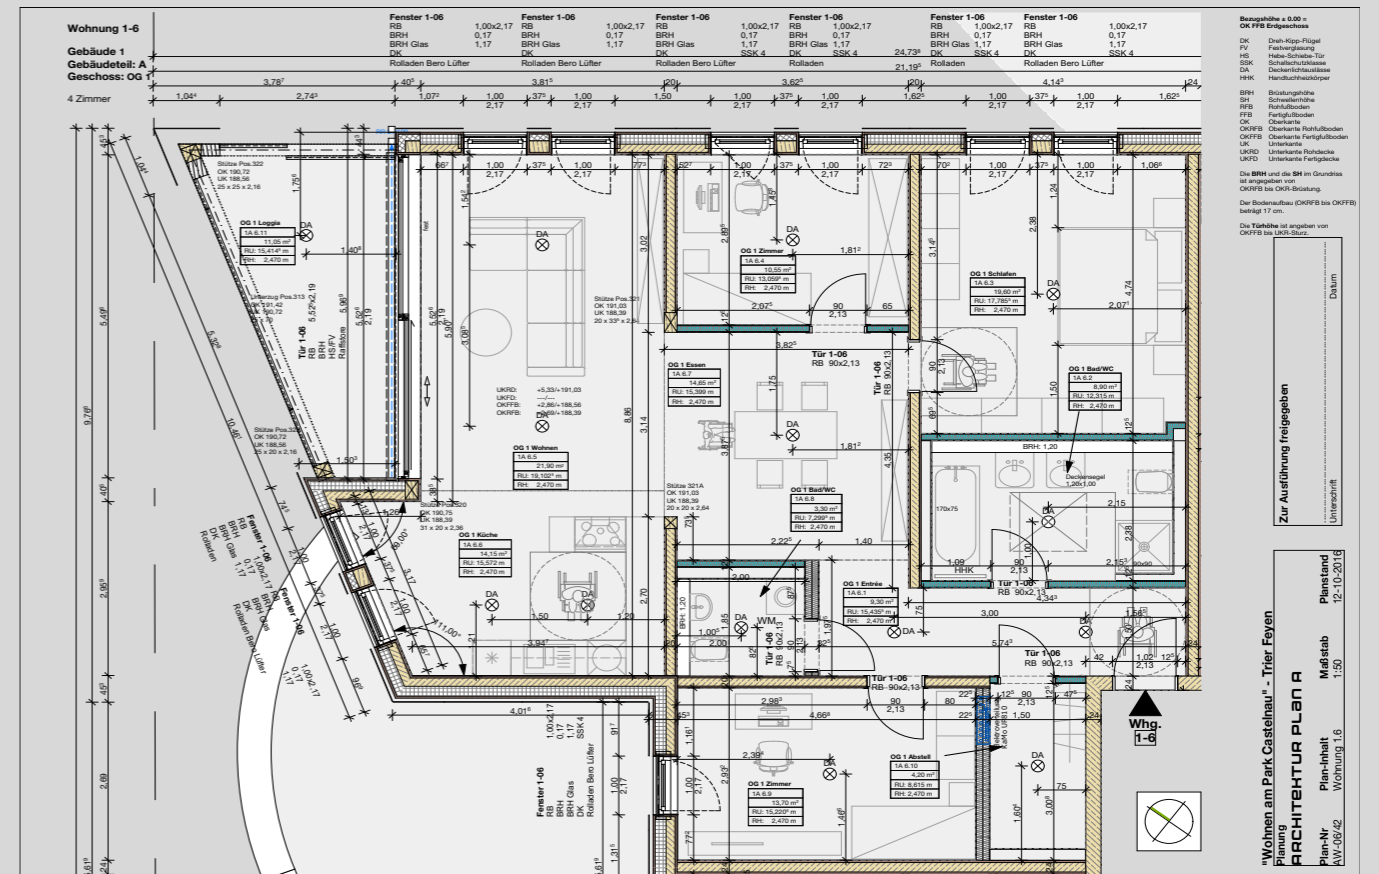

Barrierefreie Wohnungen

12_07_"BELLEVUE CASTELNAU" GEWERBEKÜCHE